


1.1

68,36 м²

тип планування

загальна площа

① Кухня-вітальня	24,47 м ²
② Спальня	22,01 м ²
③ Ванна кімната	5,28 м ²
④ Передпокій	10,96 м ²
⑤ Лоджія (к=1)	5,64 м ²

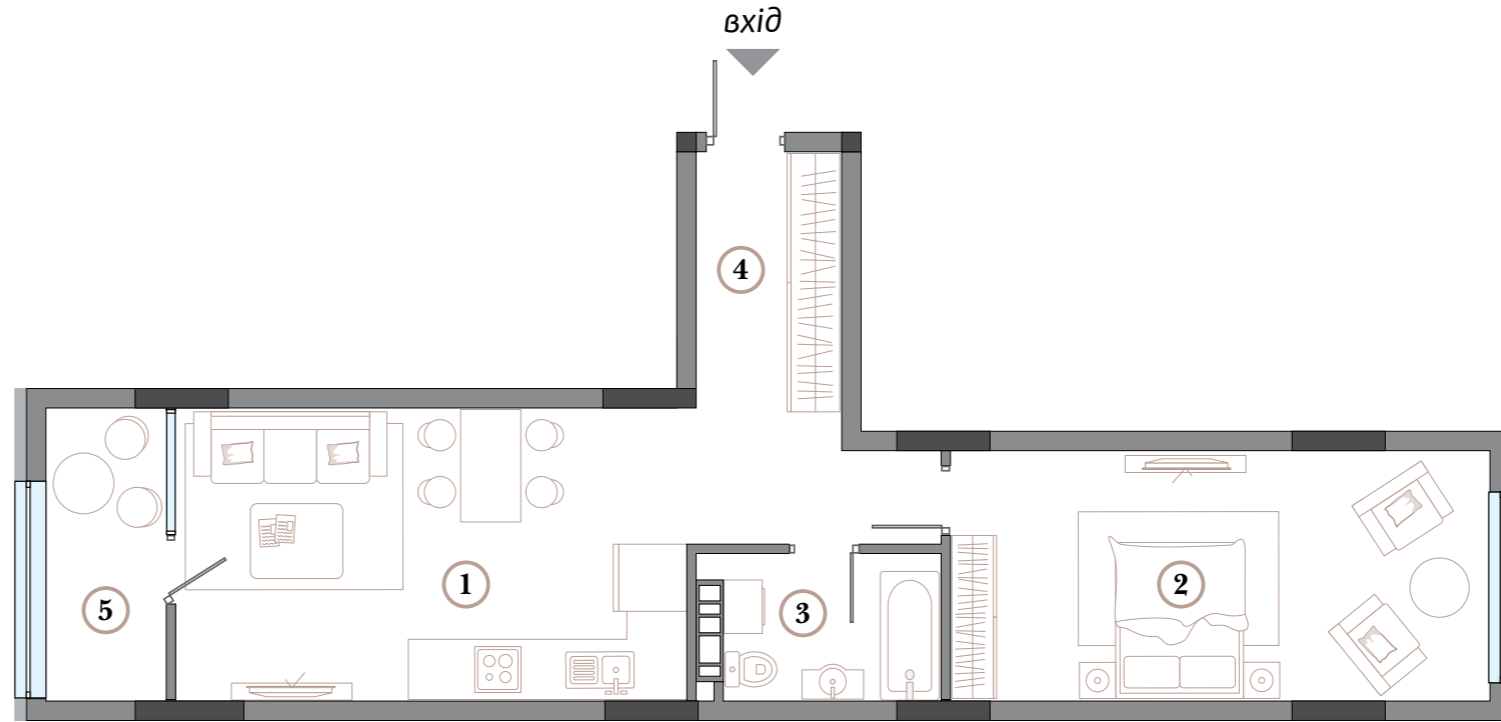

3-5

поверхи

