


# АРСЕНАЛ HOUSE

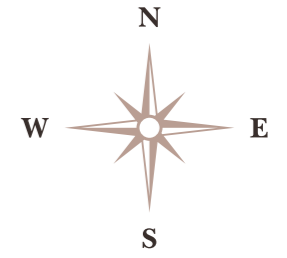


**1.5**

**63,11 м<sup>2</sup>**

тип планування

загальна площа

① Кухня-вітальня	24,80 м <sup>2</sup>
② Спальня	17,45 м <sup>2</sup>
③ Ванна кімната	7,36 м <sup>2</sup>
④ Передпокій	7,86 м <sup>2</sup>
⑤ Лоджія (к=1)	5,64 м <sup>2</sup>

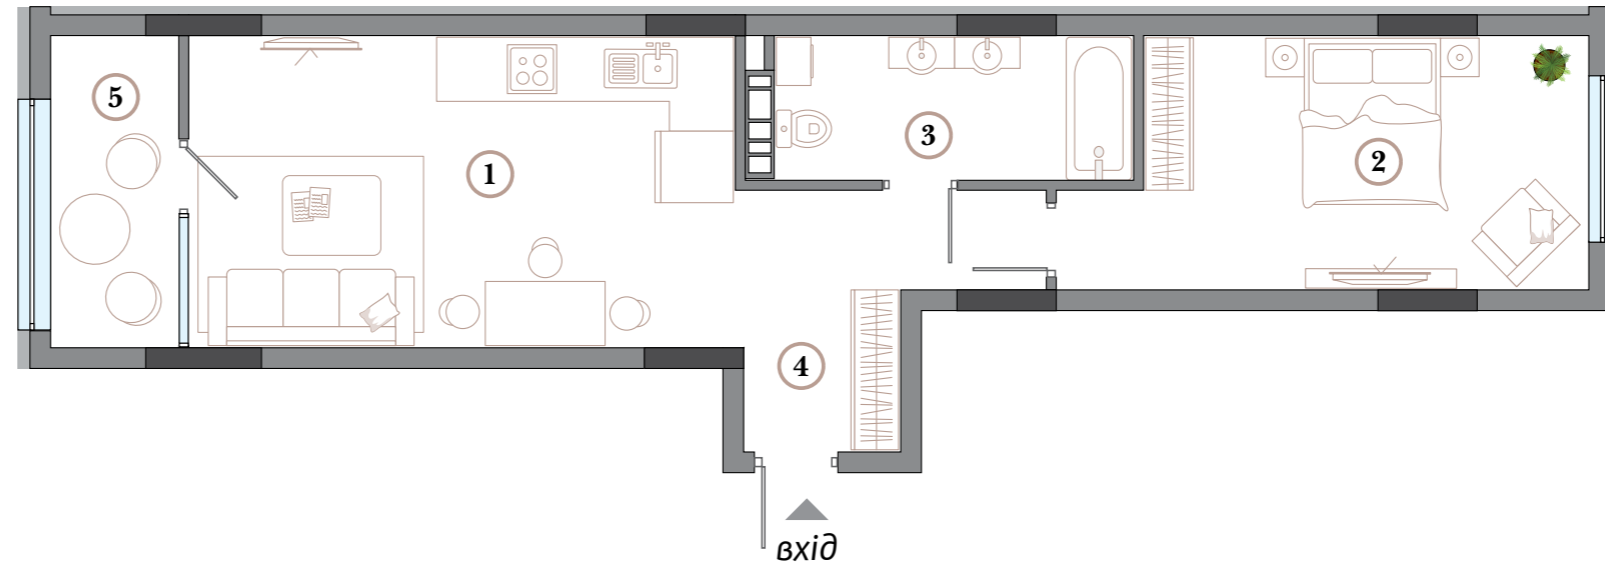

**3-5**

поверхи

